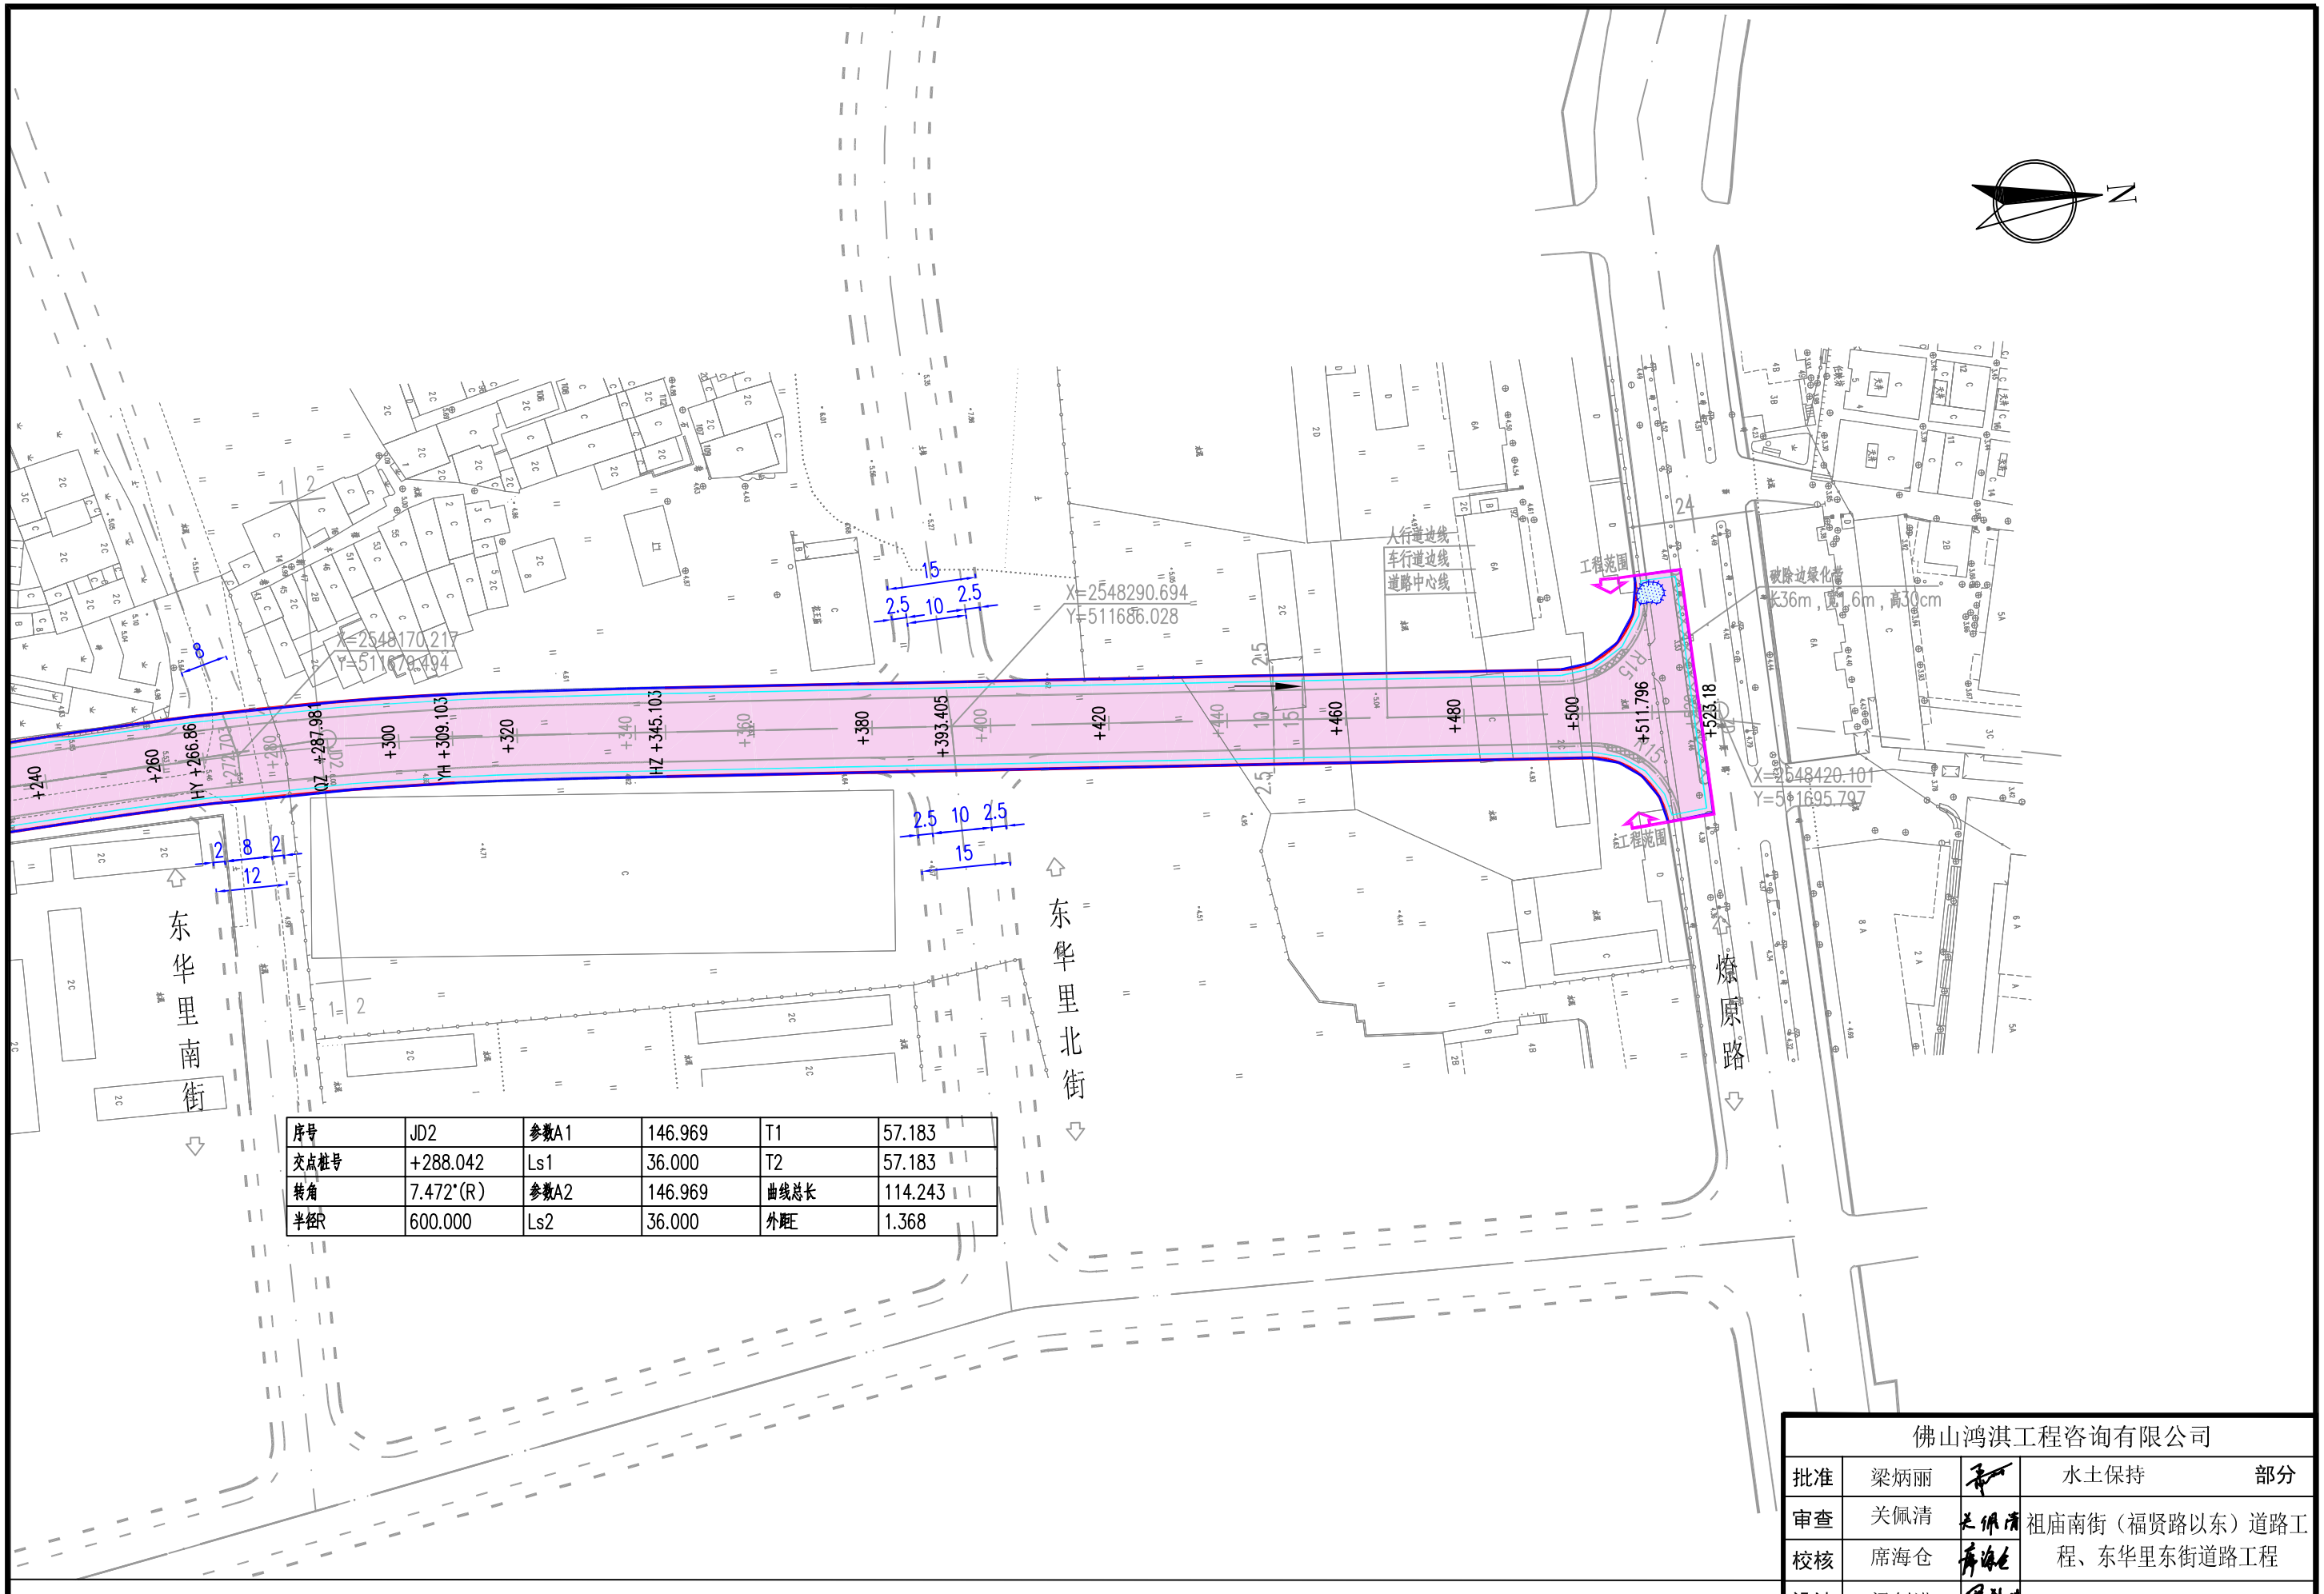

序号	JD2	参数A1	146.969	T1	57.183
交点桩号	+288.042	Ls1	36.000	T2	57.183
转角	7.472°(R)	参数A2	146.969	曲线总长	114.243
半径R	600.000	Ls2	36.000	外距E	1.368

佛山鸿淇工程咨询有限公司					
批准	梁炳丽		水土保持	部分	
审查	关佩清		祖庙南街（福贤路以东）道路工程、东华里东街道路工程		
校核	席海仓				
设计	梁剑洪		水土流失防治责任范围及水土保持措施布设图		
制图	梁剑洪				
比例	/	日期	2021.12	图号	附图-02-4